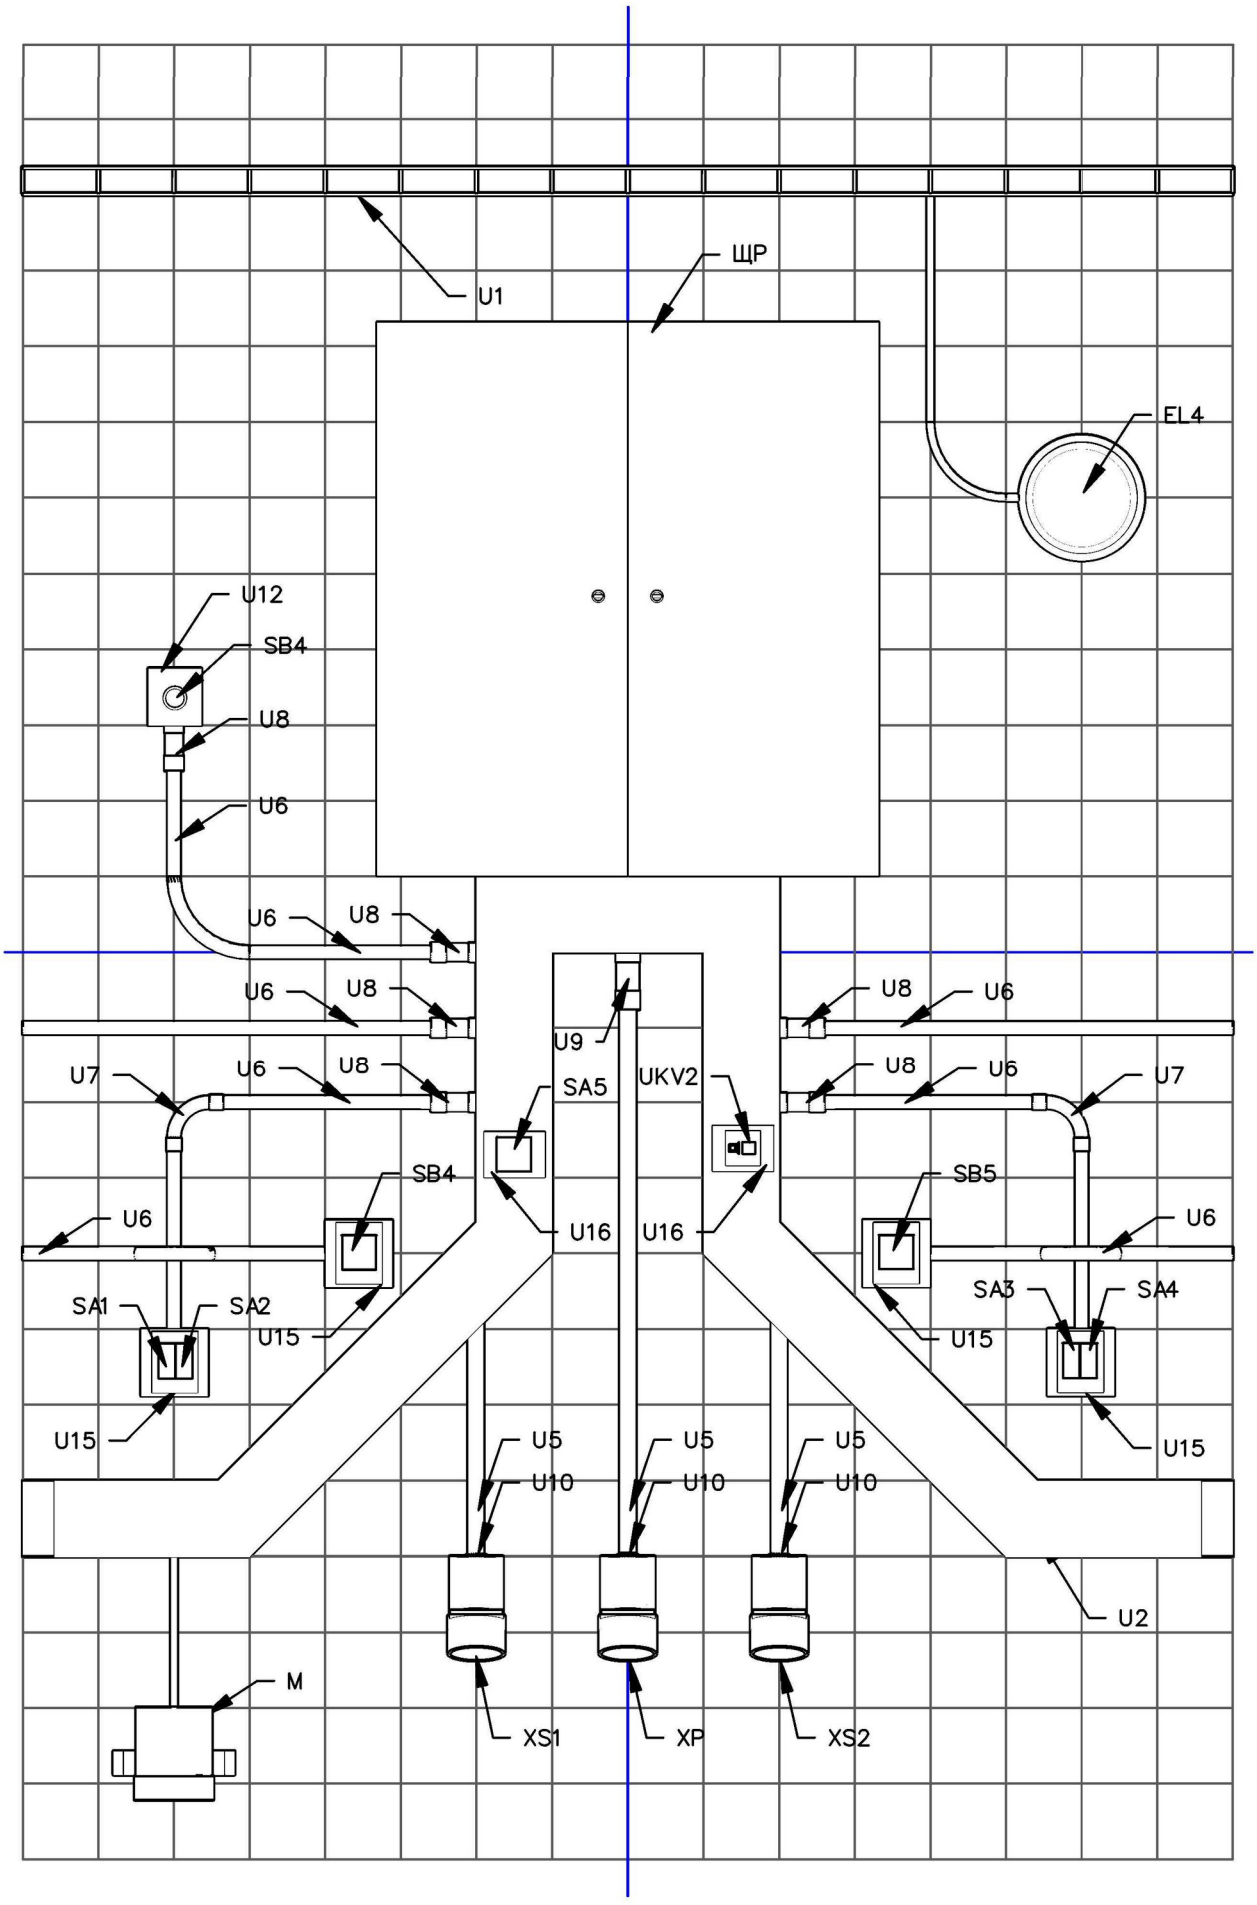

				Монтажная схема вид "Б"	
					Листов
				V РЧ WSR Иркутск -2020	
Инв. №					